

特別観覧席

B-2

A-2

S-1

A-1

B-1

A-4


S-2

カメラ

A-3





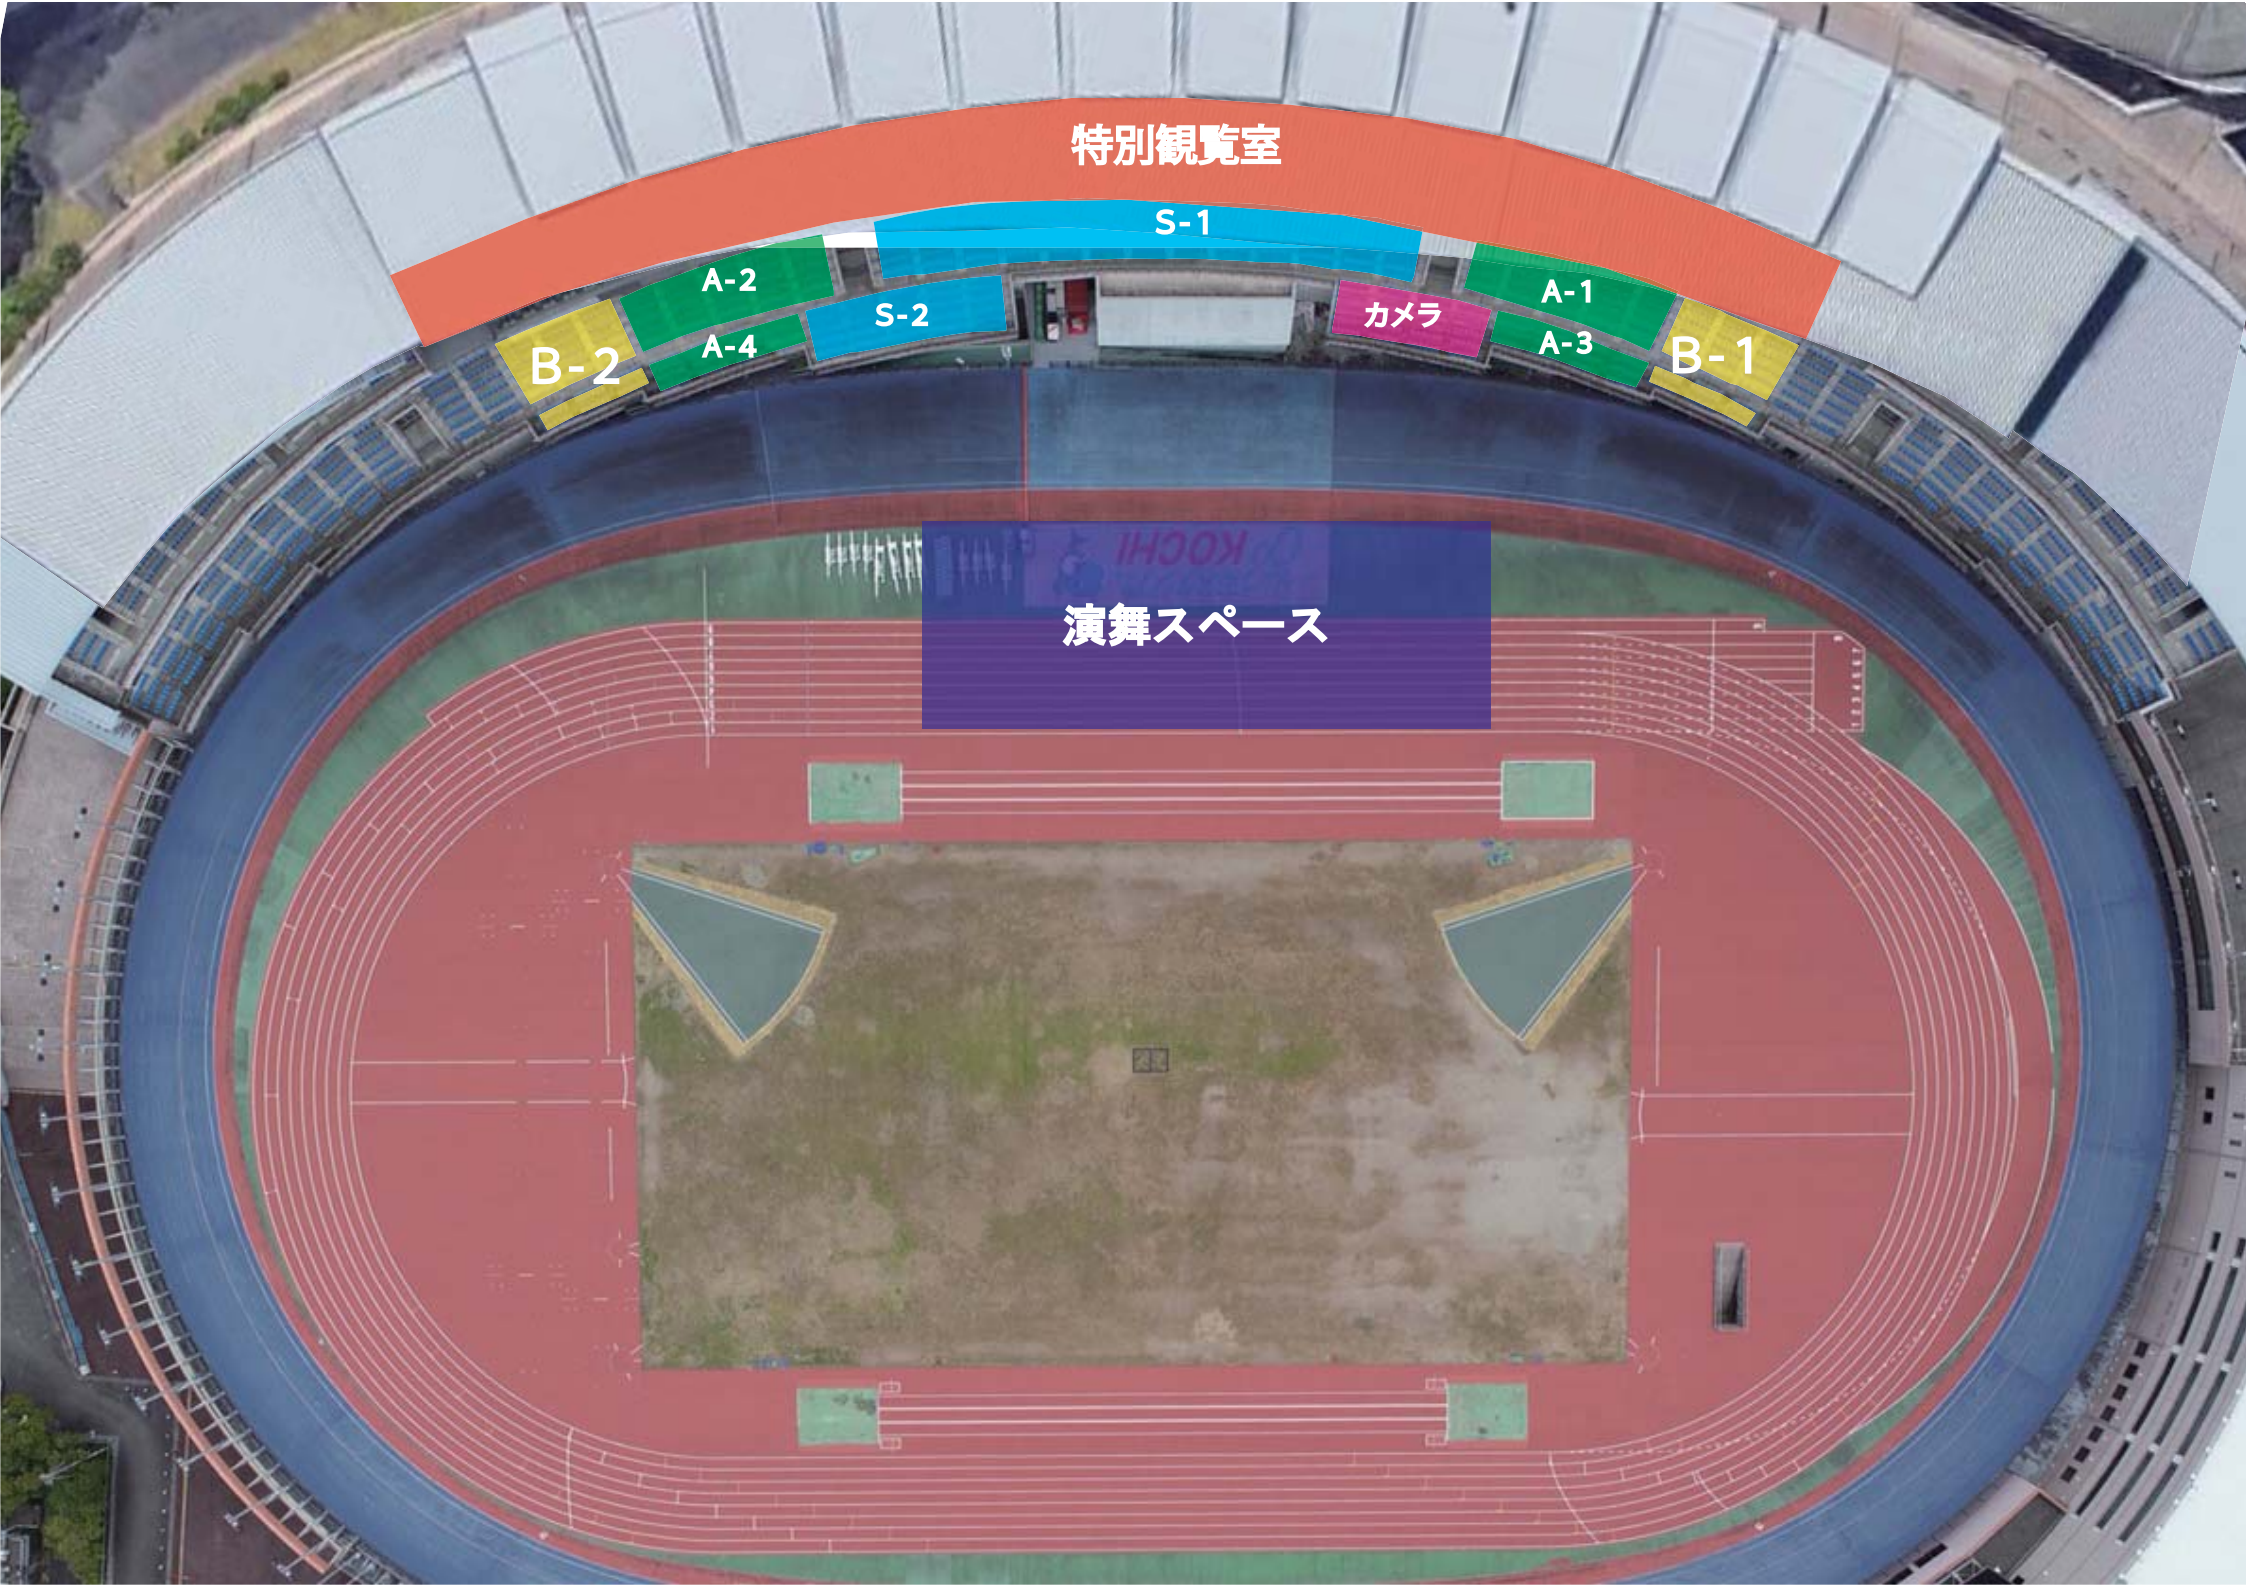

特別観覧室

S-1

A-2

A-1

B-2

A-4

S-2

カメラ

A-3

B-1

演舞スペース

KOCHI